



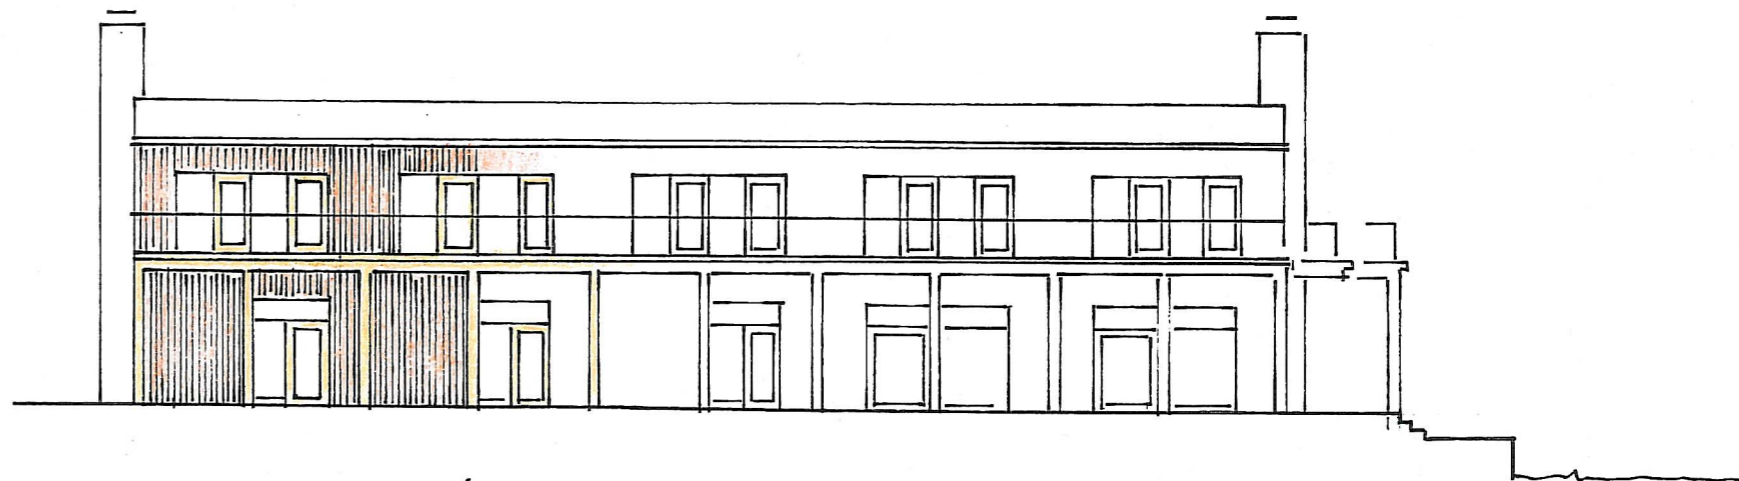


FASAD MOT SÖDER

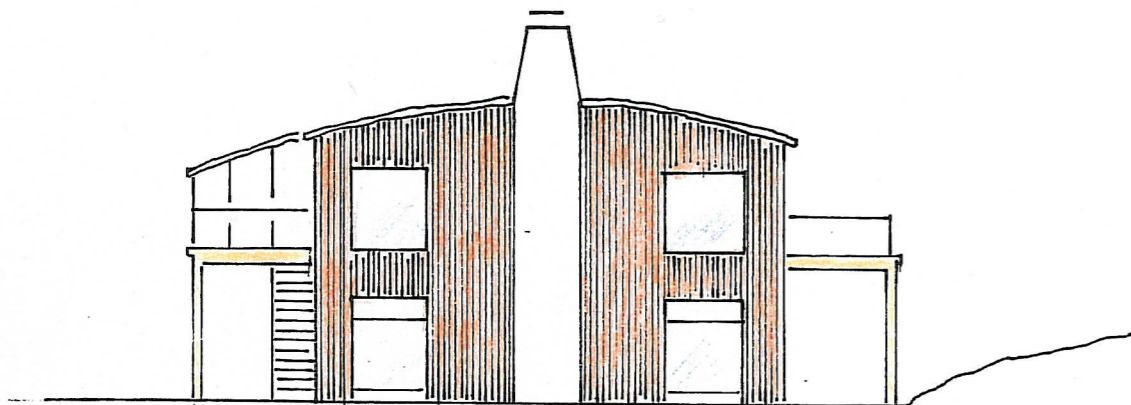

FASAD MOT VÄSTER



FASAD MOT NORR

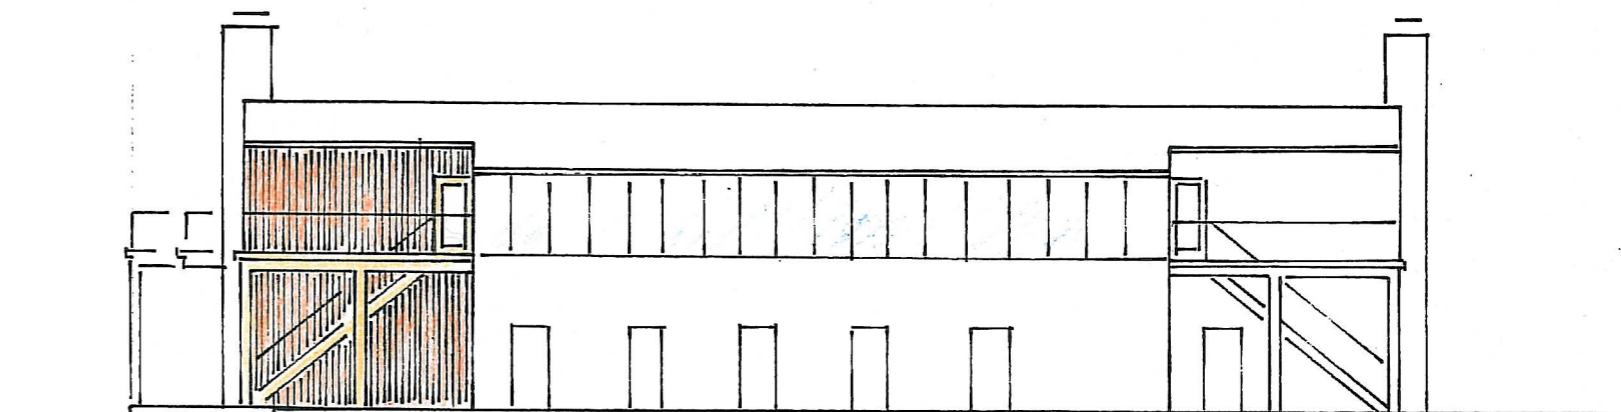

FASAD MOT ÖSTER

0 5 10 m  
SKALA 1:200

HUSARÖ SKÄRGÅRDSSERVICE AB  
FREDRIK JANSSON

FÖRSLAG TILL NY RESTAURANG OCH LIVS  
SKISS 2007-10-25 MARIKA AXÉN 0709-193101

tema: