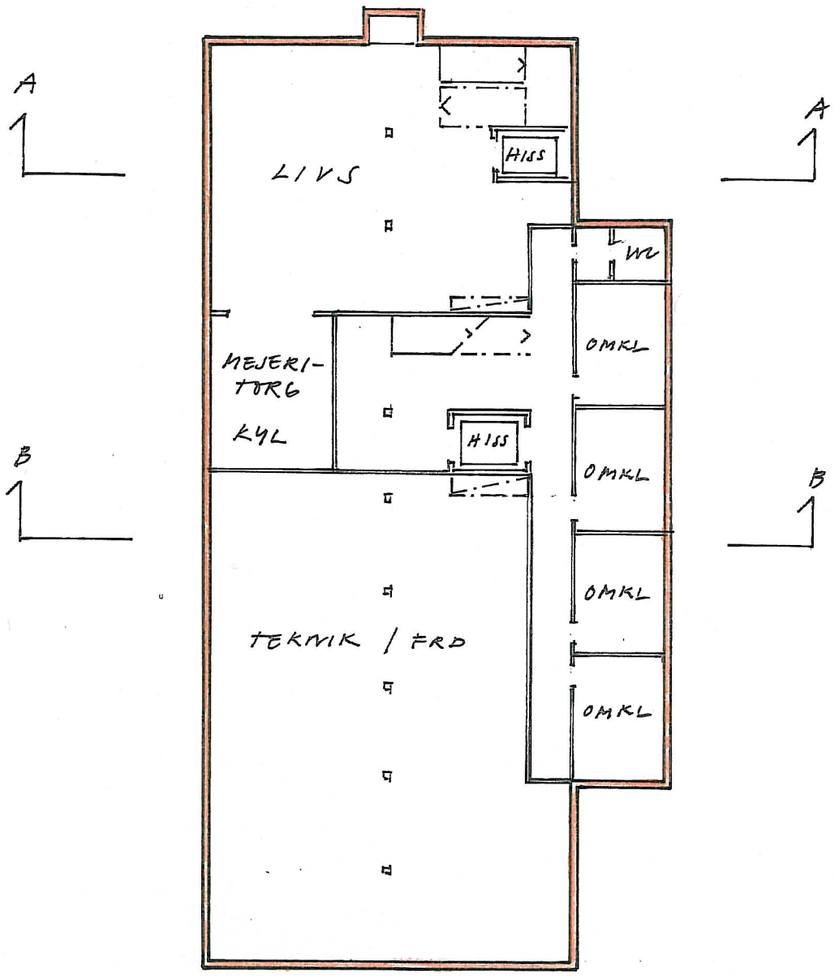

KÄLLARVÅNING

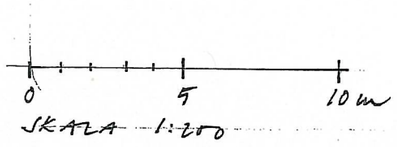

SKALA 1:200

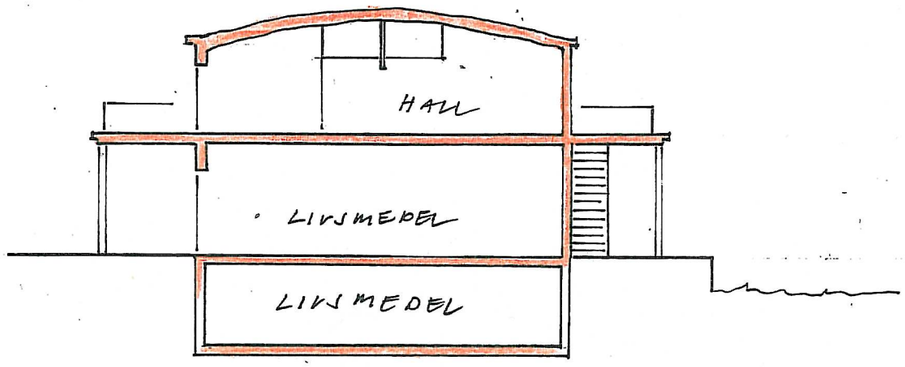

SEKTION A-A

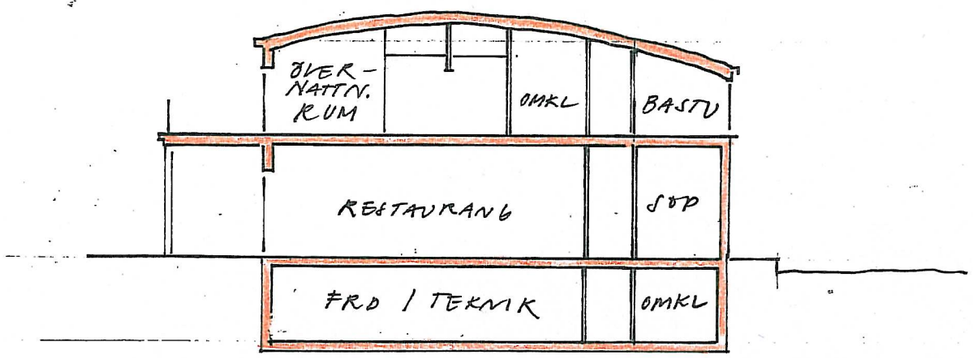

SEKTION B-B

HUSARÖ SKÄRGÅRDSSERVICE AB
FREDRIK JANSSON

FÖRSLAG TILL NY RESTAURANG OCH LIVS
SKISS 2007-10-25 MARIKA AXÉN 0704-193101

tema: