



SEKTION A-A

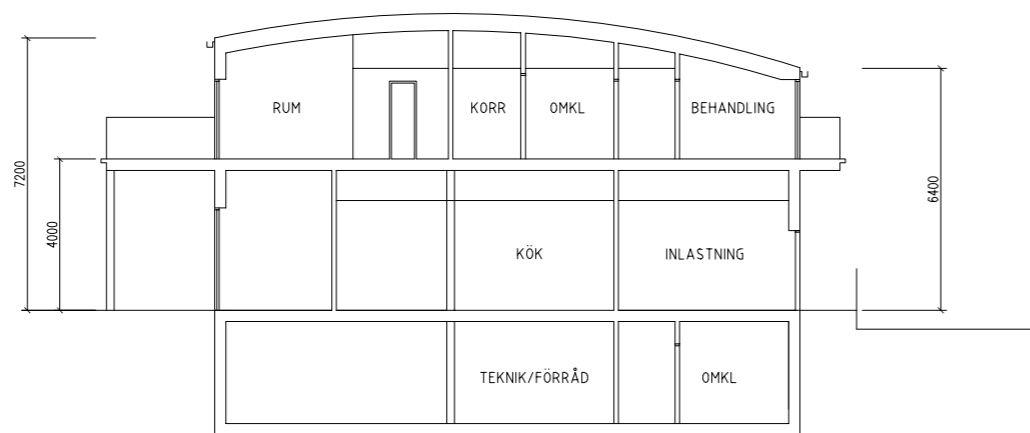



| BET | ANT | ÄNDRINGEN AVSER | DATUM | SIGN |
|---|------------|-----------------|------------|------|
| BYGGLOVSHANDLING | | | | |
| HUSARÖ S:1 | | | | |
| HANDELSBOD OCH RESTAURANG | | | | |
| tema: | | | | |
| HANTVERKARGATAN 25 A, 9 TR BOX 22078 104 22 STOCKHOLM TEL 08-690 28 00 FAX 08-690 28 90 www.temagruppen.se | | | | |
| Tema arkitekter Tel 08-6902800 Fax 08-6902890 | | | | |
| K | Konsult | Tel | Fax | |
| V | Konsult | Tel | Fax | |
| E | Konsult | Tel | Fax | |
| M | Konsult | Tel | Fax | |
| UPPDRAG NR | | RITAD AV | HANDLGGARE | |
| 450 057 900 | | SKI | MAE | |
| DATUM | | ANSVARIG | | |
| 2007-12-20 | | Marika Axén | | |
| PLAN 1, SEKTION A-A | | | | |
| ENTRÉVÅNING | | | | |
| SKALA | NUMMER | BET | | |
| 1:100 | A40.0-BL01 | | | |

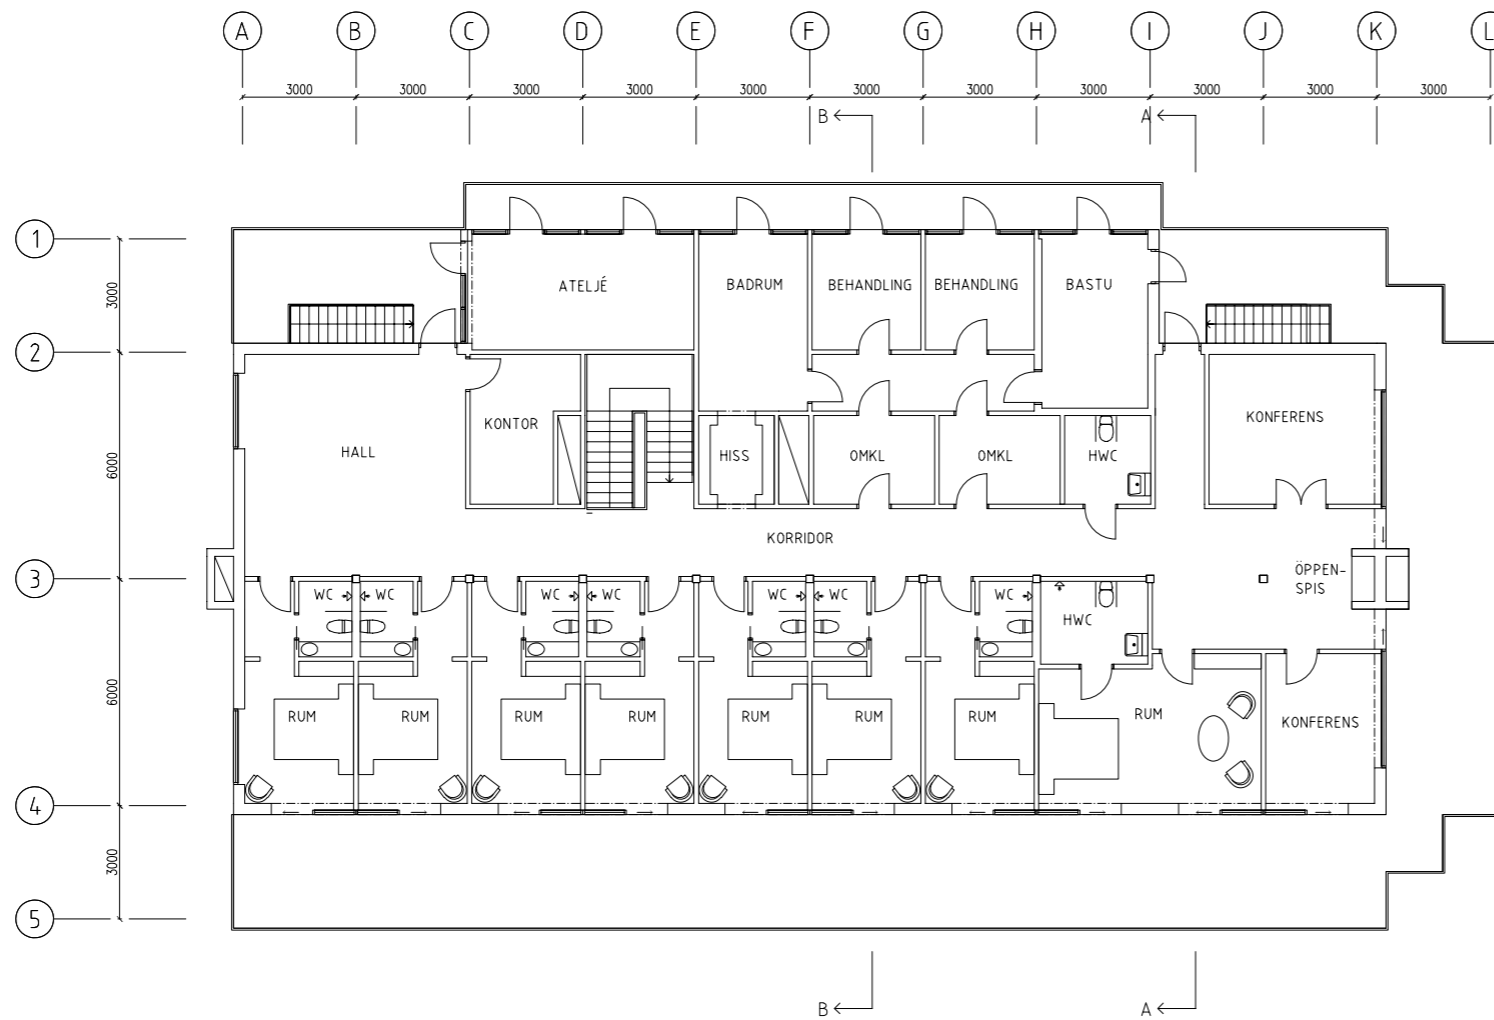

SEKTION B-B



| BET | ANT | ÄNDRINGEN AVSER | DATUM | SIGN |
|---|-----|----------------------|-------------------------|------|
| BYGGLOVSHANDLING | | | | |
| HUSARÖ S:1 | | | | |
| HANDELSBOD OCH RESTAURANG | | | | |
| tema: | | | | |
| HANTVERKARGATAN 25 A, 9 TR BOX 22078 104 22 STOCKHOLM TEL 08-690 28 00 FAX 08-690 28 90 www.temagruppen.se | | | | |
| Tema arkitekter Tel 08-6902800 Fax 08-6902890 | | | Konsult Tel Fax | |
| Konsult Tel Fax | | | Konsult Tel Fax | |
| Konsult Tel Fax | | | Konsult Tel Fax | |
| UPPDRAG NR 450 057 900 | | | RITAD AV SKI | |
| DATUM 2007-12-20 | | | HANDLGGARE MAE | |
| PLAN 2, SEKTION B-B VÅNING I TRAPPA | | | ANSVARIQ Marika Axén | |
| SKALA 1:100 | | NUMMER A40.0-BL02 | | BET |

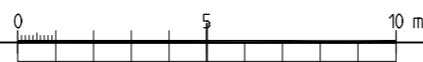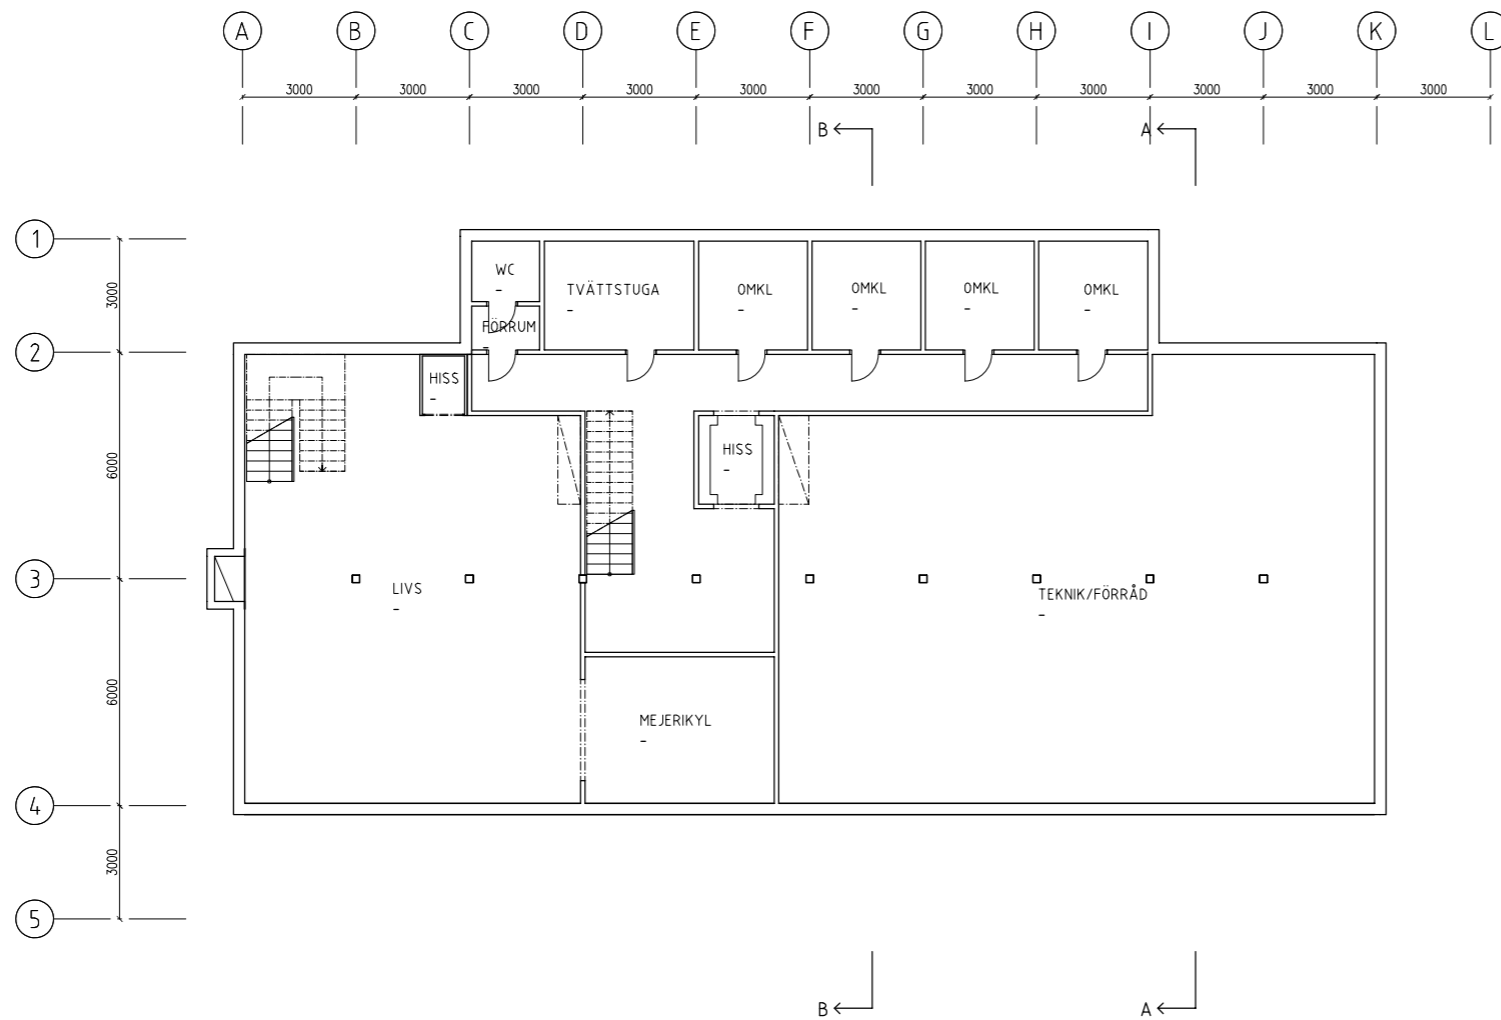


| BET | ANT | ÄNDRINGEN AVSER | DATUM | SIGN |
|----------------------------------|----------------------|-------------------------|---|------|
| BYGGLOVSHANDLING | | | | |
| HUSARÖ S:1 | | | | |
| HANDELSBOD OCH RESTAURANG | | | | |
| tema: | | | <small>HANTVERKARGATAN 25 A, 9 TR BOX 22078 104 22 STOCKHOLM TEL 08-690 28 00 FAX 08-690 28 90 www.temagruppern.se</small> | |
| <small>ARKITEKTER</small> | | | | |
| | Tema arkitekter | Tel 08-6902800 | Fax 08-6902890 | |
| | Konsult | Tel | Fax | |
| | Konsult | Tel | Fax | |
| | Konsult | Tel | Fax | |
| | Konsult | Tel | Fax | |
| UPPDRAG NR 450 057 900 | | RITAD AV SKI | HANDLÄGGARE MAE | |
| DATUM 2007-12-20 | | ANSVARIG Marika Axén | | |
| PLAN 0 | | | | |
| Källarvåning | | | | |
| SKALA 1:100 | NUMMER A40.1-BL03 | BET | | |


Xrefinfo v3.0 Tema Informationsenik
 RD-FIL: M:\uppdrag\450\057900_Husa-Forvaltit_der\A40_1-BL03.dwg * Marika Axén * 2007-12-20 14:22:08
 M:\uppdrag\450\057900_Husa-Forkomp_bilstomat_husarod.dwg 2007-12-20 09:40:20 *M:\uppdrag\450\057900_Husa-Forvaltit_der\A40_00.dwg 2007-12-20 14:16:46*

Tema arkitekter


Xrefinfo v27 Tema Informationsteknik
 RD-FIL: M:_uppdraG\450\057900_Husa-För\A\modell\BL\VR-de\1\A4\IBL_01.dwg * Shabnam Khabazbashi * 2007-11-30 kl 11:24
 XREFS: M:_uppdraG\450\057900_HUSAR-FÖR\A\MODELL\BL\A4\B_01.dwg 2007-11-30 * M:_uppdraG\450\057900_HUSAR-FÖR\KOMP_FIL\STONMAT_HUSAR.DWG 2007-11-30
 Tema arkitekter

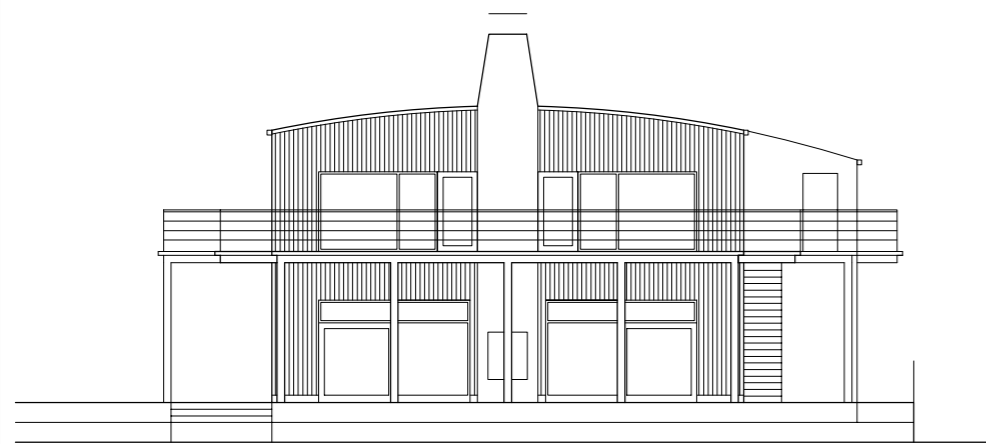


FASAD MOT SÖDER, VATTENFRONT

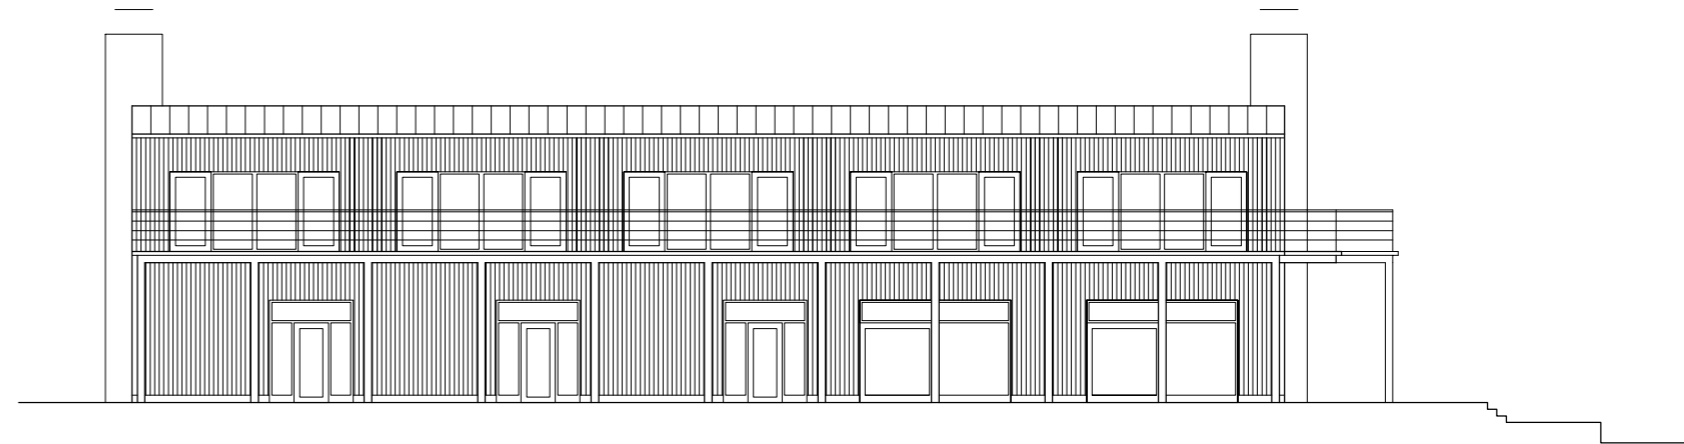


FASAD MOT VÄSTER

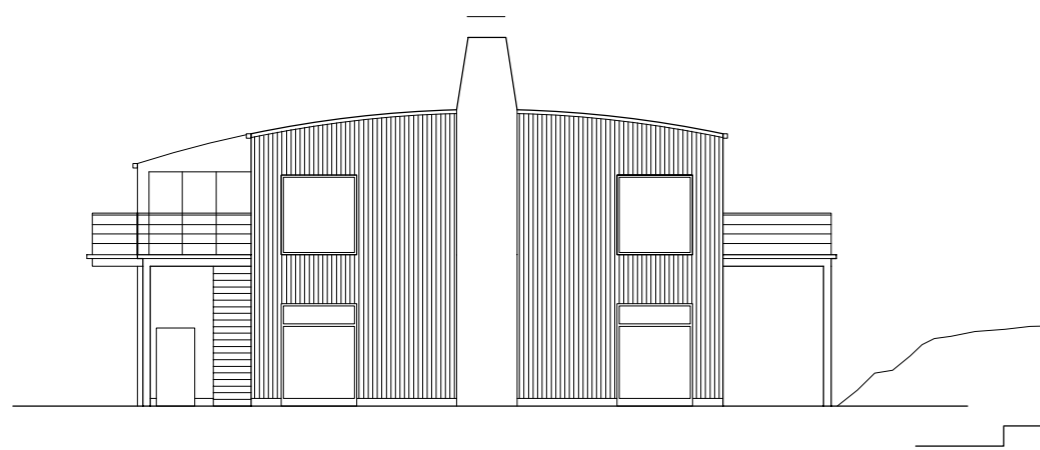

FASAD MOT NORR

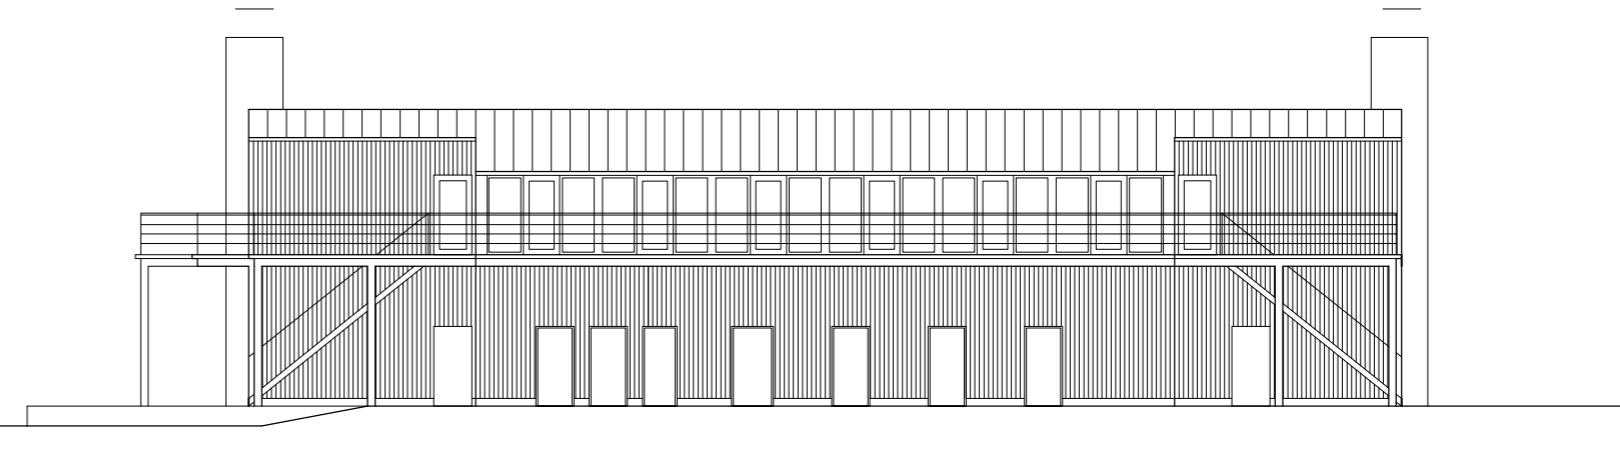

FASAD MOT ÖSTER

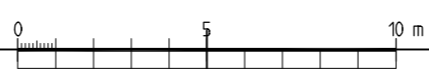

| BET | ANT | ÄNDRINGEN AVSER | DATUM | SIGN |
|---|----------------------|--|--------------------|------|
| BYGGLOVSHANDLING | | | | |
| HUSARÖ S:1 | | | | |
| HANDELSBOD OCH RESTAURANG | | | | |
| tema: | | <small>HANTVERKARGATAN 25 A, 9 TR BOX 22078 104 22 STOCKHOLM TEL 08-690 28 00 FAX 08-690 28 90 www.temagrupper.se</small> | | |
| <small>ARKITEKTER</small> | | | | |
| <input checked="" type="checkbox"/> | Tema arkitekter | Tel 08-6902800 | Fax 08-6902890 | |
| <input checked="" type="checkbox"/> | Konsult | Tel | Fax | |
| <input checked="" type="checkbox"/> | Konsult | Tel | Fax | |
| <input checked="" type="checkbox"/> | Konsult | Tel | Fax | |
| <input checked="" type="checkbox"/> | Konsult | Tel | Fax | |
| UPPDRAG NR 450 057 900 | | RITAD AV SKI | HANDLÄGGARE MAE | |
| DATUM 2007-12-20 | | ANSVARIG Marika Axén | | |
| FASADER FASAD MOT NORR, SÖDER, ÖSTER OCH VÄSTER | | | | |
| SKALA 1:100 | NUMMER A40.3-BL11 | BET | | |