

.....
.....
.....

Inbjudan att lämna offert/anbud

Ni inbjuds härmed att inkomma med offert avseende borttagande av en dykdalb utanför Husarös ångbåtsbrygga. Härutöver kan tillkomma bottenprängning för att nå erforderligt djup för Vaxholmsbolagets båtar.

Närmare beskrivning av tänkt uppdrag samt övriga förutsättningar för arbetet finns beskrivet i bifogade dokument.

Offerten ska vara föreningen tillhanda senast den 20 februari 2008 och ska ställas till:

Husarö Samfällighetsförening
Nilas Österman
Pl 43, Husarö
185 99 Vaxholm

Frågor beträffande anbudet kan ställas till Nilas Österman på telefon 070 484 43 78.

Besök på Husarö kan ordnas.

Nilas Österman

För kännedom

Husarö ligger i Stockholms skärgård i Österåkers kommun

Husarö Samfällighetsförening
Husarö
185 99 Vaxholm

Förfrågningsunderlag rörande

Borrtagande av en dykdalb utanför Husarö Brygga

Innehåll

Anbudsfrågan	3 sidor
Allmän orientering om upphandlingsföreskrifter	2 sidor
Kartskiss	1 sida

Upprättad 2008-01-20

Anbudsförfrågan rörande borttagande av dykdalben utanför Husarö ångbåtsbrygga

Inledning

Husarö Samfällighetsförening, nedan kallad Föreningen, avser härmed upphandla arbetet med att ta bort en dykdalb vid Husarö ångbåtsbrygga, nedan kallad Bryggan.

Föreningen med org nr 716420-8691, har att förvalta gemensamhetsanläggningen Husarö Ga:6, vilken bl a omfattar öns brygga för den reguljära båttrafiken. Bryggan ligger på Husarös södra sida. Ca 10 m utanför Bryggansnock finns en dykdalb, som pga bristande underhåll under lång tid, inte längre fyller någon funktion. Mellan Bryggan och dykdalben finns en gångbro. På Bryggansnock finns ett taxibåtstillägg. Föreningens stämma har nu beslutat att dykdalben, gångbron och taxibåtstillägget skall tas bort.

Objektbeskrivning

Dykdalben är uppbyggt med en krans av från botten stående träpålar och en inre utfyllnad av sten. Överst är dykdalben överbyggd med en betongplatta, som binder ihop pålarna.

Huvuduppdrag

Dykdalben skall tas bort ner till minst 4 meters djup. Djupet är angivet i förhållande till medelvattenståndet. Borttaget material skall omhändertas och hanteras i enlighet med vad som framgår nedan.

Inom ett område, som framgår av bifogad kartskiss, skall bottenmassor tas bort ner till minst 4 meters djup. Entreprenören skall lämna förslag på var dessa bottenmassor bäst bör läggas. En lämplig plats kan vara längs stranden öster om Bryggan innanför planerad kajkant.

Gångbron mellan Bryggan och dykdalben skall tas bort, likaså det taxibåtstillägg i form av träkonstruktion som finns upphängd på Bryggansnockgavel. Bryggansnocksida skall vara betongrent.

Det fenderverk, som finns på dykdalben, i form av en balk, utfjädrad av gummidäck skall tas bort och hängas upp på Bryggansnock.

Hantering av dykdalbens material

I nästa etapp av hamnområdets utbyggnadsplaner kommer en kaj att anläggas mellan Bryggan och bensinstationen. Med anledning av detta skall den sten, som finns i dykdalben, läggas på stranden strax öster om Bryggan innanför tänkt sträckning på kajen. Närmare precisering av plats anges på bifogad kartskiss.

Övrigt material, som dykdalben består av, skall omhändertas av entreprenören och omkostnader härför skall ingå i priset. Priset skall inkludera transportkostnader och tippavgifter samt i förekommande fall källsortering.

Tilläggsuppdrag

Om minst 4 meters djup inte kan uppnås inom området på grund av bottenberg skall entreprenören även kunna utföra erforderlig bottensprängning. Detta uppdrag skall hanteras som ett tilläggsuppdrag med pris och övriga villkor, som beskrivs närmare nedan.

Anbudet

Ett totalpris skall lämnas för huvuduppdraget med beaktande av villkor och övriga förutsättningar för priset, som anges i detta förfrågningsunderlag.

För övrigt hänvisas till Allmän orientering om upphandlingsföreskrifter rörande borttagandet av dykdalben utanför Husarö Brygga

Pris för tilläggsuppdraget

Ett särskilt pris skall lämnas för tilläggsuppdraget. Priset skall anges per kbm bortsprängning av berg samt flyttning av de sprängmassor, som erfordras för nå minst 4 meters djup. Djupet är angivet i förhållande till medelvattenståndet.

Priset för bortsprängning av bottenberg skall lämnas som option. Beslut att lösa optionen skall grundas på ett beslut av Föreningen. Löses optionen skall, innan sprängningsarbetena påbörjas, en besiktning göras av Bryggans yttre fundament. Likaså skall en efterbesiktning genomföras för att säkerställa att inget hänt med fundamentet efter sprängningen. Entreprenören skall innan sprängningarna påbörjas uppvisa en försäkring som täcker kostnaderna för att reparera eventuella skador på fundamentet så att ursprunglig funktion och bärighet erhålls.

Övriga villkor och förutsättningar

Samtliga arbeten skall bedrivas med så lite störning för den reguljära båttrafiken som möjligt. Den reguljära båttidtabellen skall till alla delar kunna uppfyllas.

Arbetena skall bedrivas på sådant sätt att tiden för utförandet minimeras. Föreningen ser fördelar med att arbetet sker under perioden fram till senast maj månad.

Arbetsplatsen skall vara allmänbelyst under dygnets mörka timmar.

Varje ändring eller tillägg till uppdraget skall föregås av en skriftlig överenskommelse. Ändring eller tillägsarbete, som utförts utan skriftlig beställning, berättigar inte till särskild ersättning utöver kontraktssumman.

Entreprenören skall upprätta en plan för hantering av miljöfarligt avfall, om någon av parterna bedömer att det finns sådant avfall i detta uppdrag.

Entreprenören skall hålla bryggan och vattenområdet vid arbetsplatsen ren från nedskräpning och spill, som orsakas av eget arbete.

Beställaren gör förhandsanmälan till yrkesinspektionen enligt AFS 1999:3.

Husarö Samfällighetsförening skall i god tid före arbetets början underrättas om arbetsledarens namn och telefonnummer samt arbetets start och sluttidpunkt. Varje ändring av ovanstående skall omedelbart meddelas beställarens kontaktperson.

Beställarens kontaktperson är Nilas Österman, telefon 070 484 4378 eller 08-542 45013.

Entreprenören skall överta det ansvar som enligt arbetsmiljölagen åvilar byggherre för samordning av åtgärder till skydd mot ohälsa och olycksfall på det gemensamma arbetsstället för byggnadsverksamheten.

Entreprenören skall ha allriskförsäkring för skador på entreprenaden och ansvarsförsäkring för entreprenadverksamheten. Försäkringarna skall gälla under hela entreprenadtiden.

Erläggande av ersättning

Betalning av huvuduppdraget med direkt hänförliga tilläggsbeställningar sker efter godkänd slutbesiktning och därefter utställd faktura. Betalning sker 30 dagar efter mottagandet av korrekt faktura.

Motsvarande betalningsvillkor, som ovan, skall gälla för utfört tilläggsuppdrag avseende bortsprängning av bottenberg.

Fakturering av ändrings och tilläggsarbeten skall alltid ske separat mot skriftlig beställning.

Förskott beviljas inte.

Dröjsmålsränta utgår efter förfallodagen (30 dagar).

Allmän orientering om upphandlingsföreskrifter rörande borttagandet av dykdalben utanför Husarö Brygga

Byggherre och Beställare

Husarö Samfällighetsförening
c/o Nilas Österman
Pl 43, Husarö
185 99 Vaxholm

Beställarens kontaktperson under anbudstiden och för visning av arbetsområdet

Nilas Österman tel 070 484 4378 eller 08.542 45013

Orientering om objektet

Objektets namn: Borttagande av dykdalben utanför Husarö Brygga

Husarö ligger i Österåkers kommun ca 5 distansminut nordost om Ljusterö.
Husarö brygga, som i huvudsak trafikeras av reguljär båttrafik, ligger på öns södra sida

Upphandlingsförfarande

Upphandlingen sker som förenklad upphandling.

Ersättningsform

Fast totalpris för huvuduppdraget samt ett å pris för tilläggsuppdraget. Samtliga priser är utan indexreglering.

Skatte- och registreringskontroll

Beställaren kan komma att kontrollera att anbudsgivaren innehar F-skattebevis, är registrerad för inbetalning av mervärdesskatt samt är fri från skulder för svenska skatter och socialavgifter.

Kompletterande förfrågningsunderlag

Frågor med anledning av förfrågningsunderlaget skall ställas skriftligen till beställarens ombud, som lämnar lika och skriftliga svar till alla. Endast skriftliga uppgifter är bindande. Eventuell skriftväxlingen förordas ske via e-mail.

Beställarens e-mailadress är nilas.osterman@telia.com.

Anbudets form och innehåll

Anbudet, som skall lämnas skriftligen i tillslutet neutralt ytterkuvert, skall

- avges exklusive mervärdesskatt och innehålla
- uppgift om vem som besvarar förfrågningar angående anbudet,
- förslag på översiktlig tidsplan för genomförande av huvuduppdraget och eventuellt tilläggsuppdraget samt
- timpriser vid tilläggsbeställningar i huvuduppdraget respektive i tilläggsuppdraget.

Anbudstidens utgång

Anbudet skall vara beställaren tillhanda senast 2008-02-20 kl 16.00.

Anbudets giltighetstid

Anbudsgivaren är bunden av sitt anbud i två månader efter anbudstidens utgång.

Adressering

Anbud och eventuella anbudskompletteringar märks: Anbud borttagande av dykdalben.

Anbud skall ställas till: Husarö Samfällighetsförening
c/o Nilas Österman
Pl 43 Husarö
185 99 Vaxholm

Prövning av anbudsgivare

Beställaren kommer att göra en leverantörsbedömning av anbudsgivare, varvid följande skall-krav skall vara uppfyllda:


- Anbudsgivaren skall ha en tillfredsställande ekonomisk och finansiell status
- Anbudsgivaren skall ha en godtagbar kompetenstillgång själv eller genom underentreprenör.
- Anbudsgivaren skall ha en tillfredsställande teknisk förmåga och kapacitet.

Värderingsgrunder vid prövning av anbud

Anbudsutvärderingen kommer att ske på affärsmässiga grunder och det mest fördelaktiga anbudet kommer att antas.

Meddelande om beslut vid prövning av anbud

Så snart avtal slutits mellan parterna, vilket är planerat att ske senast andra veckan i mars, underrättas övriga anbudsgivare skriftligen.

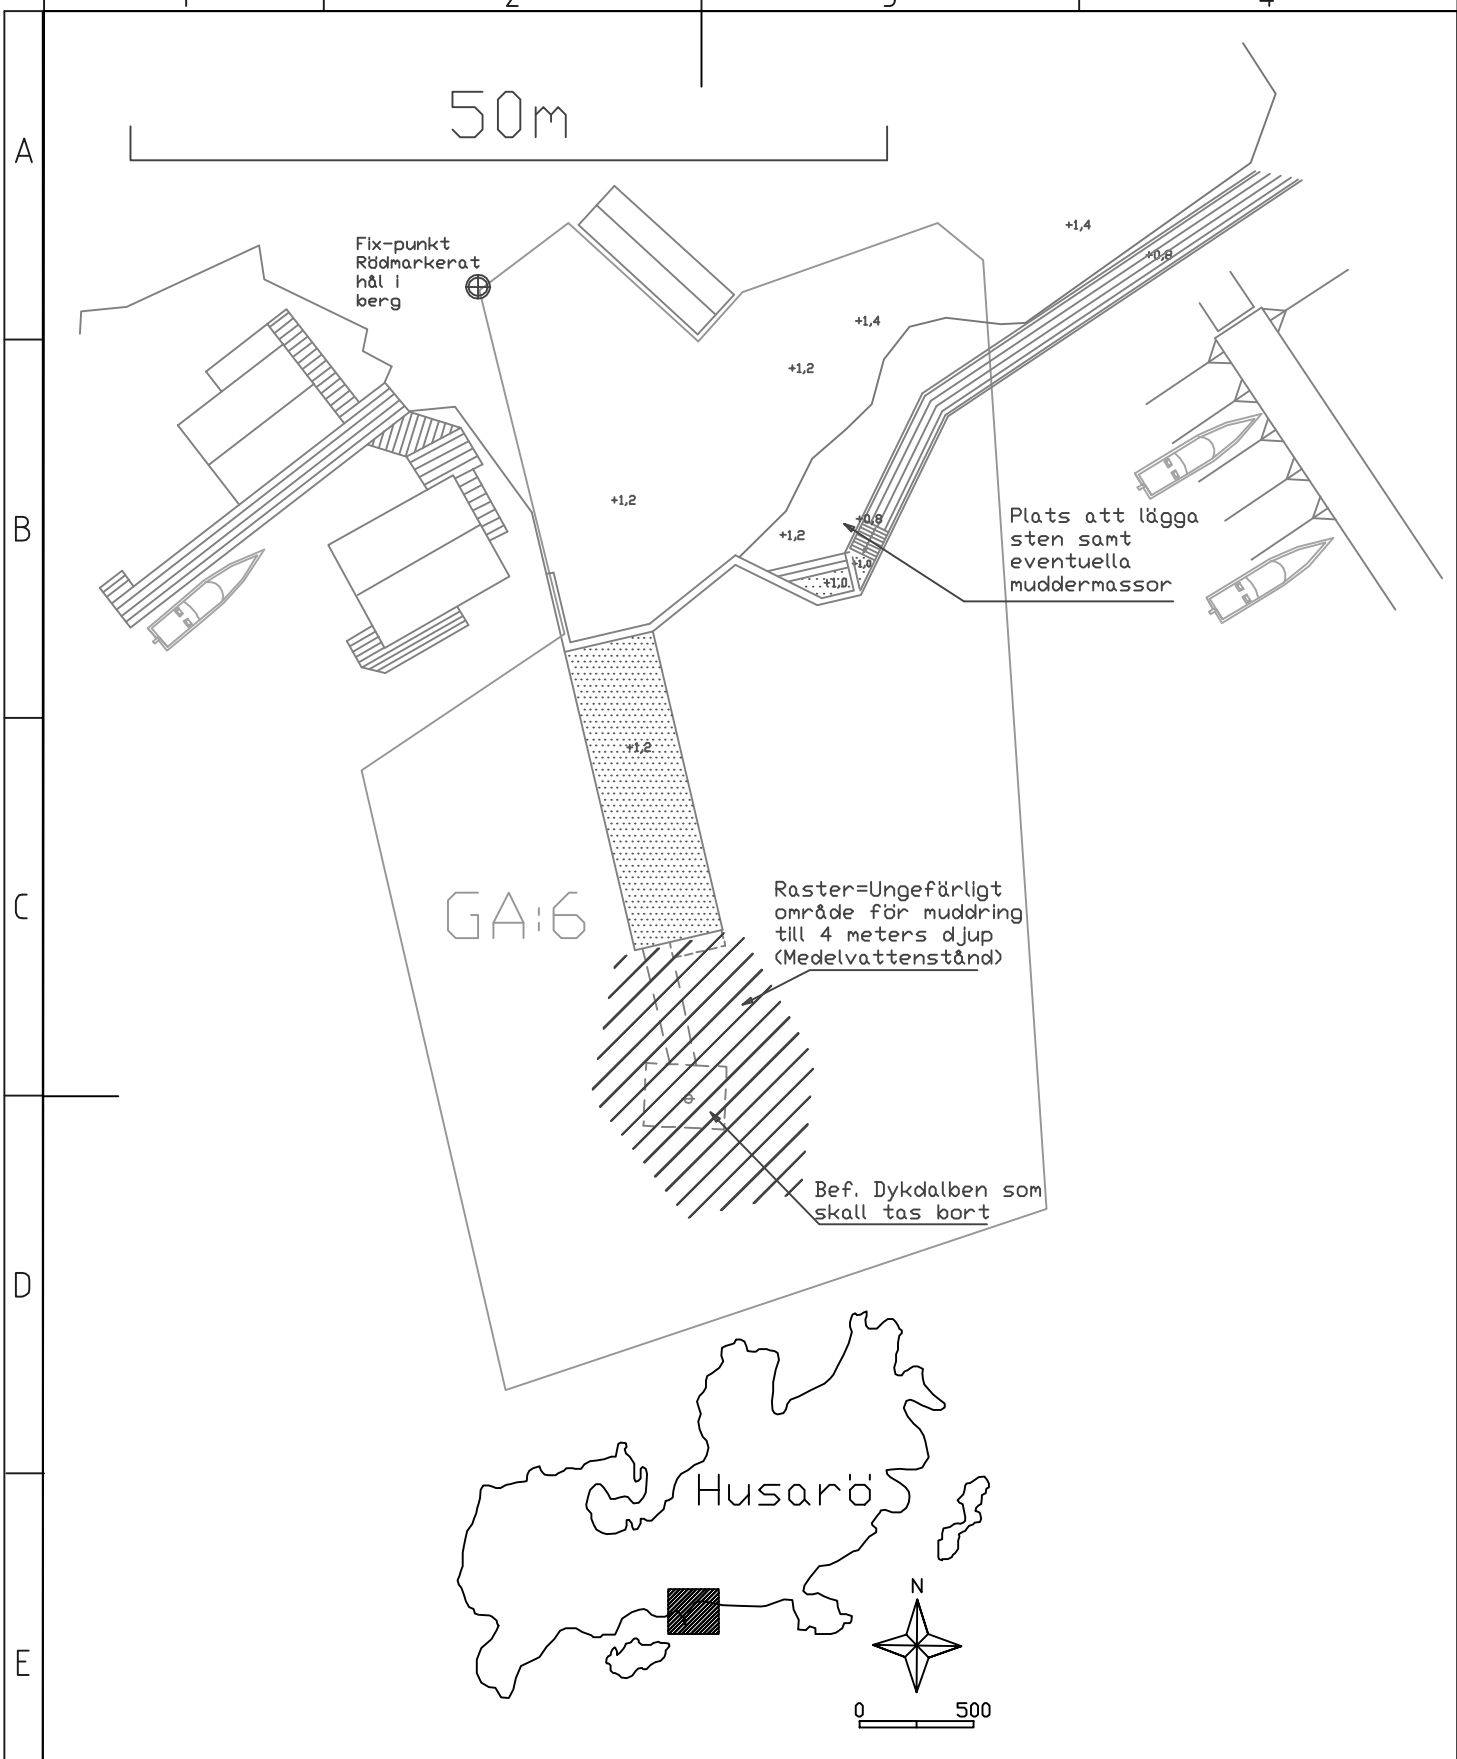

(Verwendungsbereich)				(Zul. Abw.)		(Oberfl.)		Maßstab 1:500 A4		(Gewicht)	
								(Werkstoff, Halbzeug) (Rohteil-Nr) (Modell- oder Gesenk-Nr)		Kontaktperson: Nilas Österman	
				Datum		Name		Bilaga till anbudsförfrågan "Borttagande av dykdalb"			
				Bearb. 08-01-17		KOS					
				Gepr. 08-01-18		NOS					
				Norm				Husarö Österåker Kommun			
Zust				Änderung		Datum		Name		Blatt	
										Bl.	
				(Urspr.)		(Ers. f.):				(Ers. d.):	